
# Integriertes Stadtentwicklungskonzept Bad Blankenburg

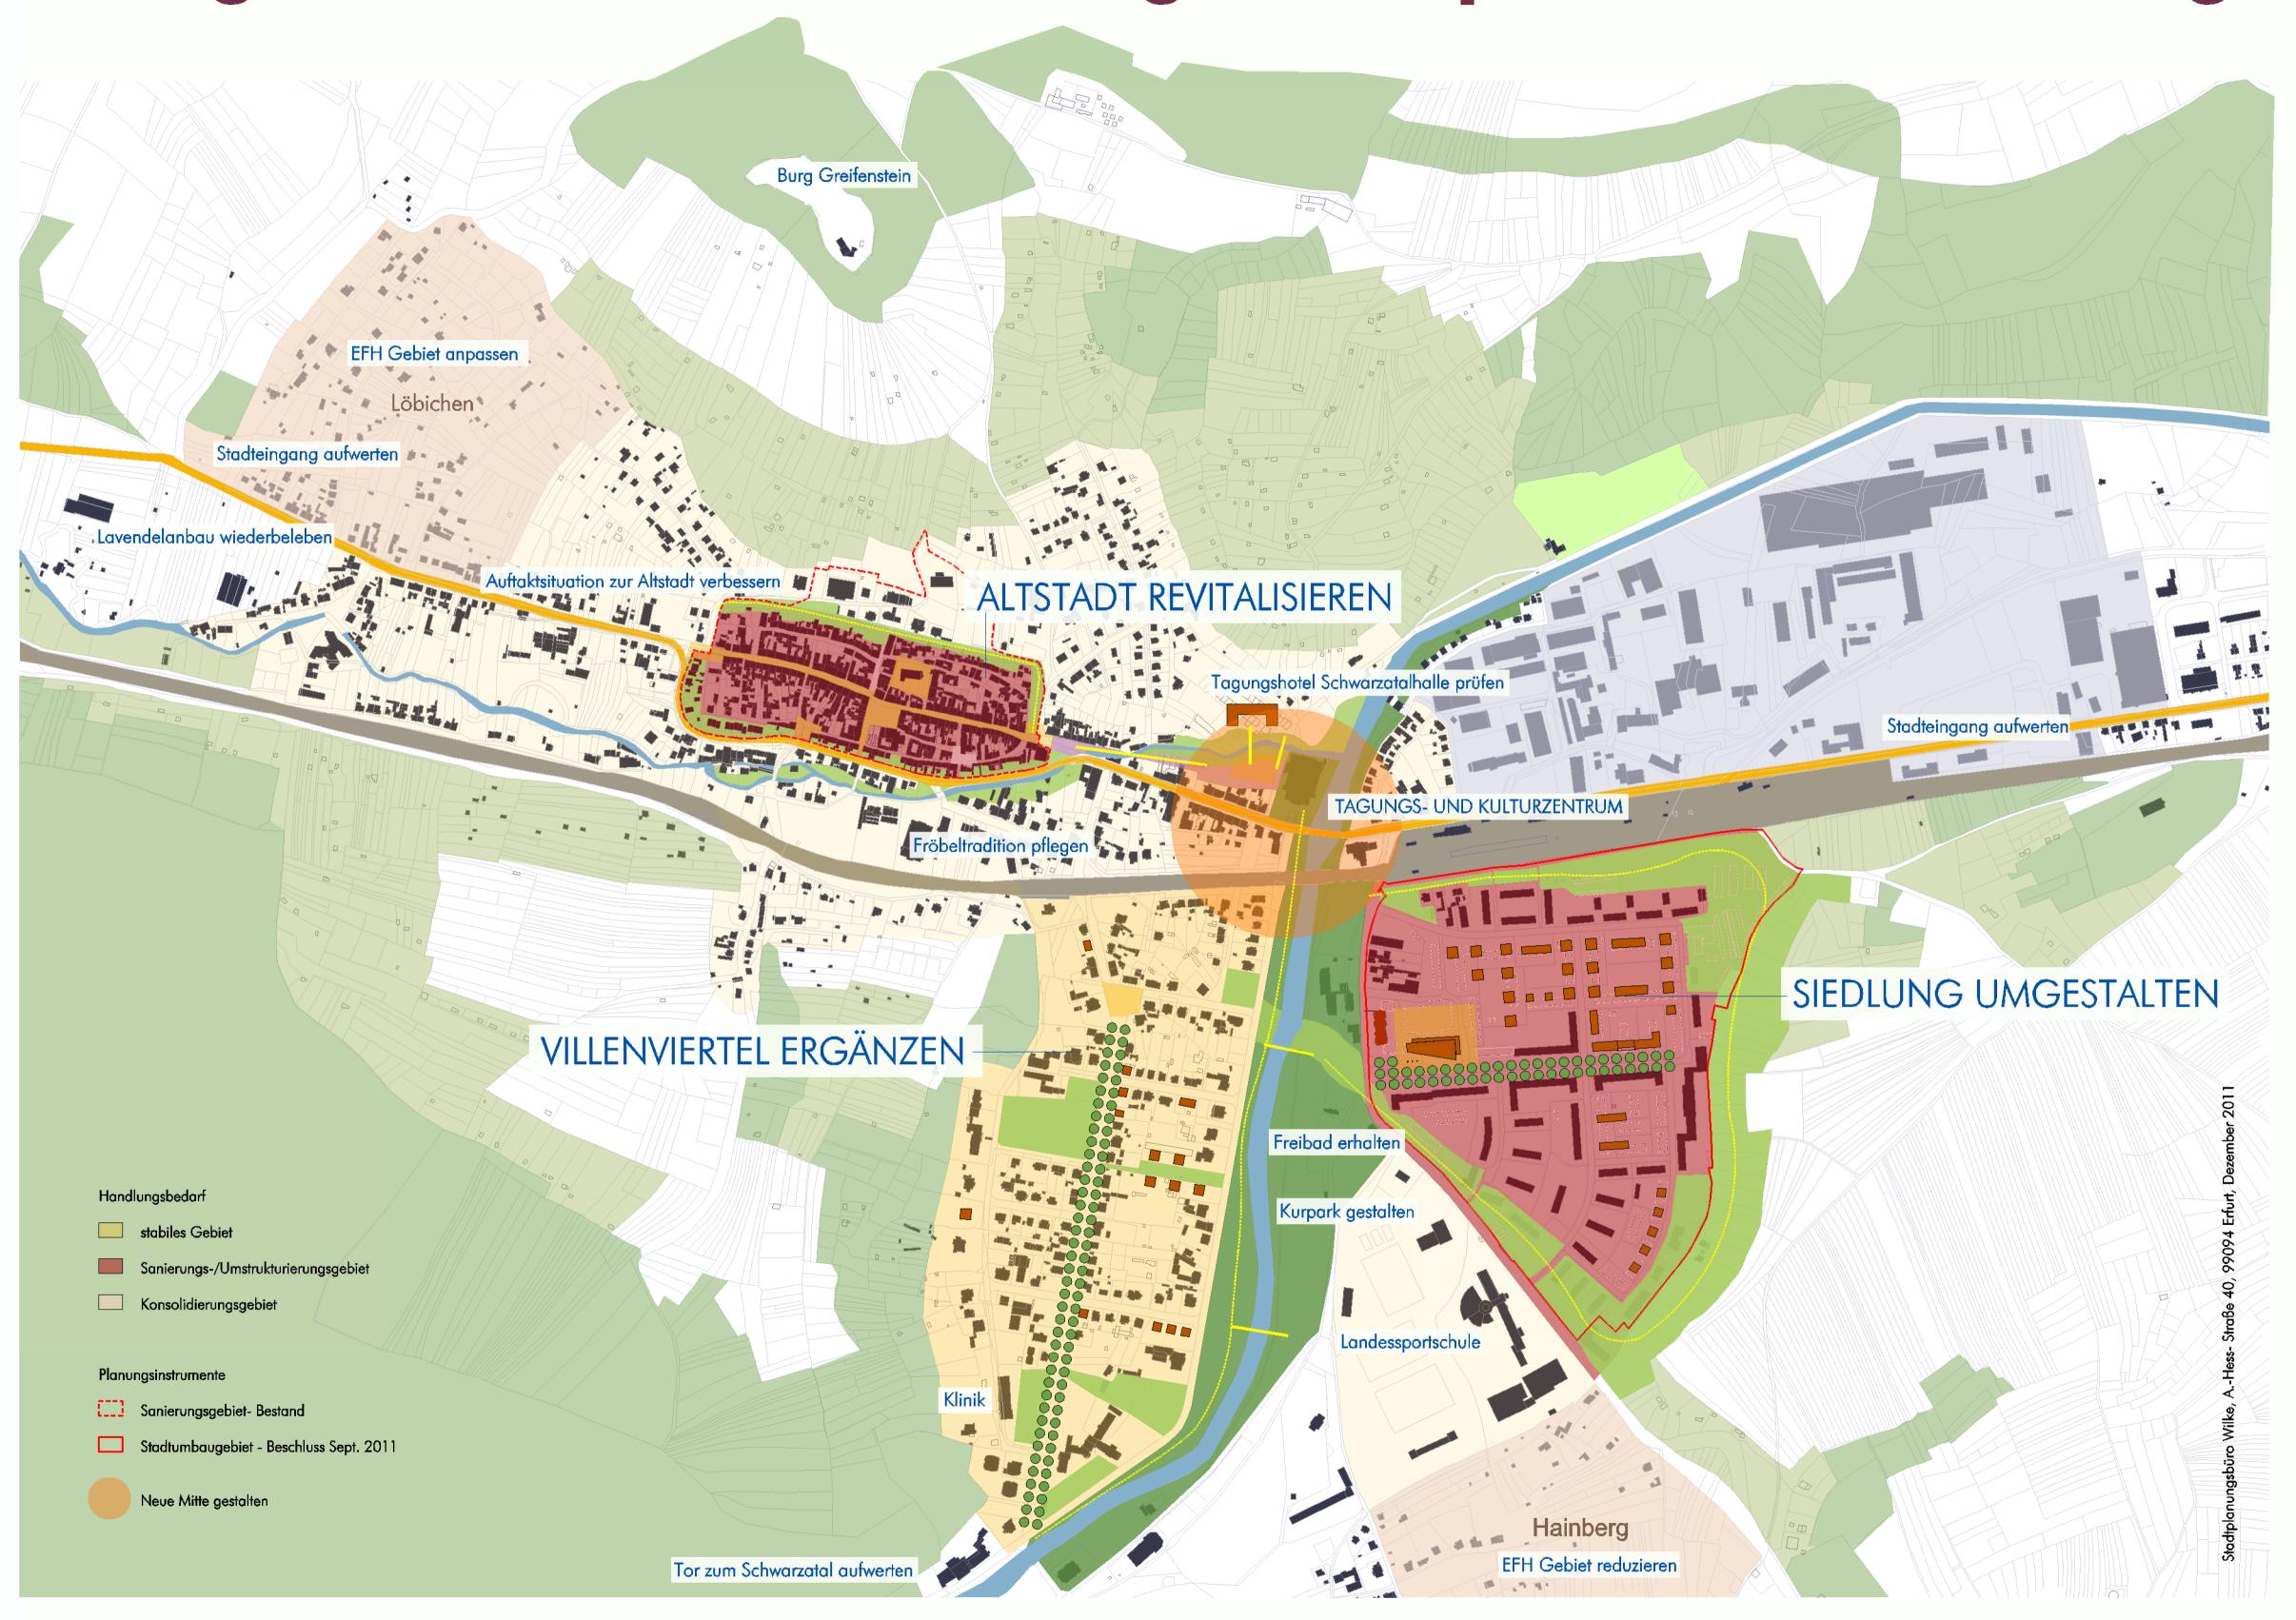

## Tagungs- und Sportstadt Bad Blankenburg- das Tor zum Schwarzatal

Verbindung von Tagen und Erholen


Herausragendes Wohnen

Verzahnung von Natur, Sport und Bildung


Verzahnung von Bildung und Wirtschaft

Regionale Zusammenarbeit und Eigenverantwortlichkeit


## Zielplan

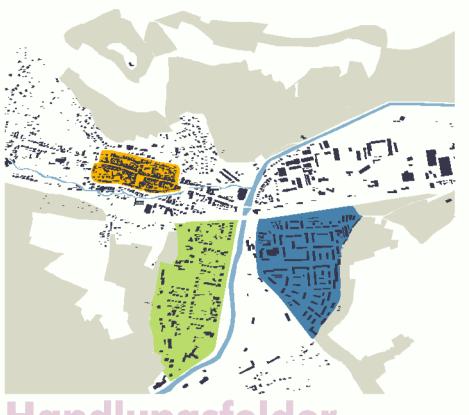

- VILLENVIERTEL- ERGÄNZEN

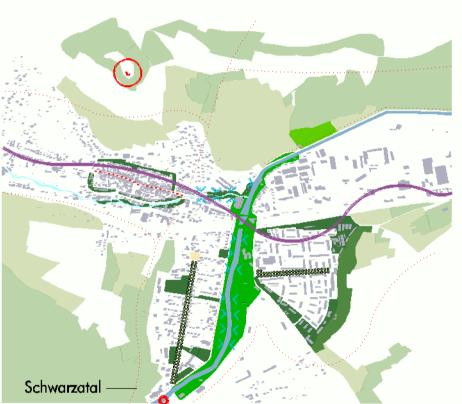

- **Schwarza**
- - Umfeldgestaltung Chrysopraswehr
- \*\*\* Umgestaltung Uferbereiche
- das blaue Band- Lavendel Verbindung Rinne- und Schwarzatalradweg

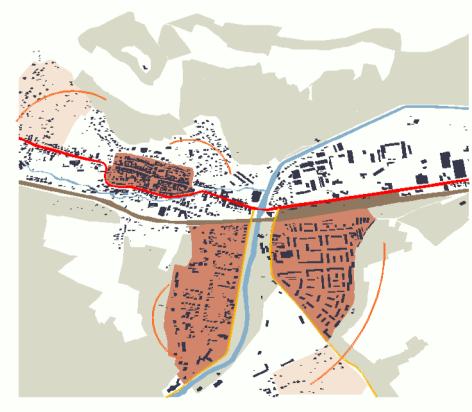

#### Siedlungsentwicklung

- Konzentration auf historische Siedlungskerne Innen- vor Außenentwicklung
- Reduzierung/Anpassung EFH- Gebiete